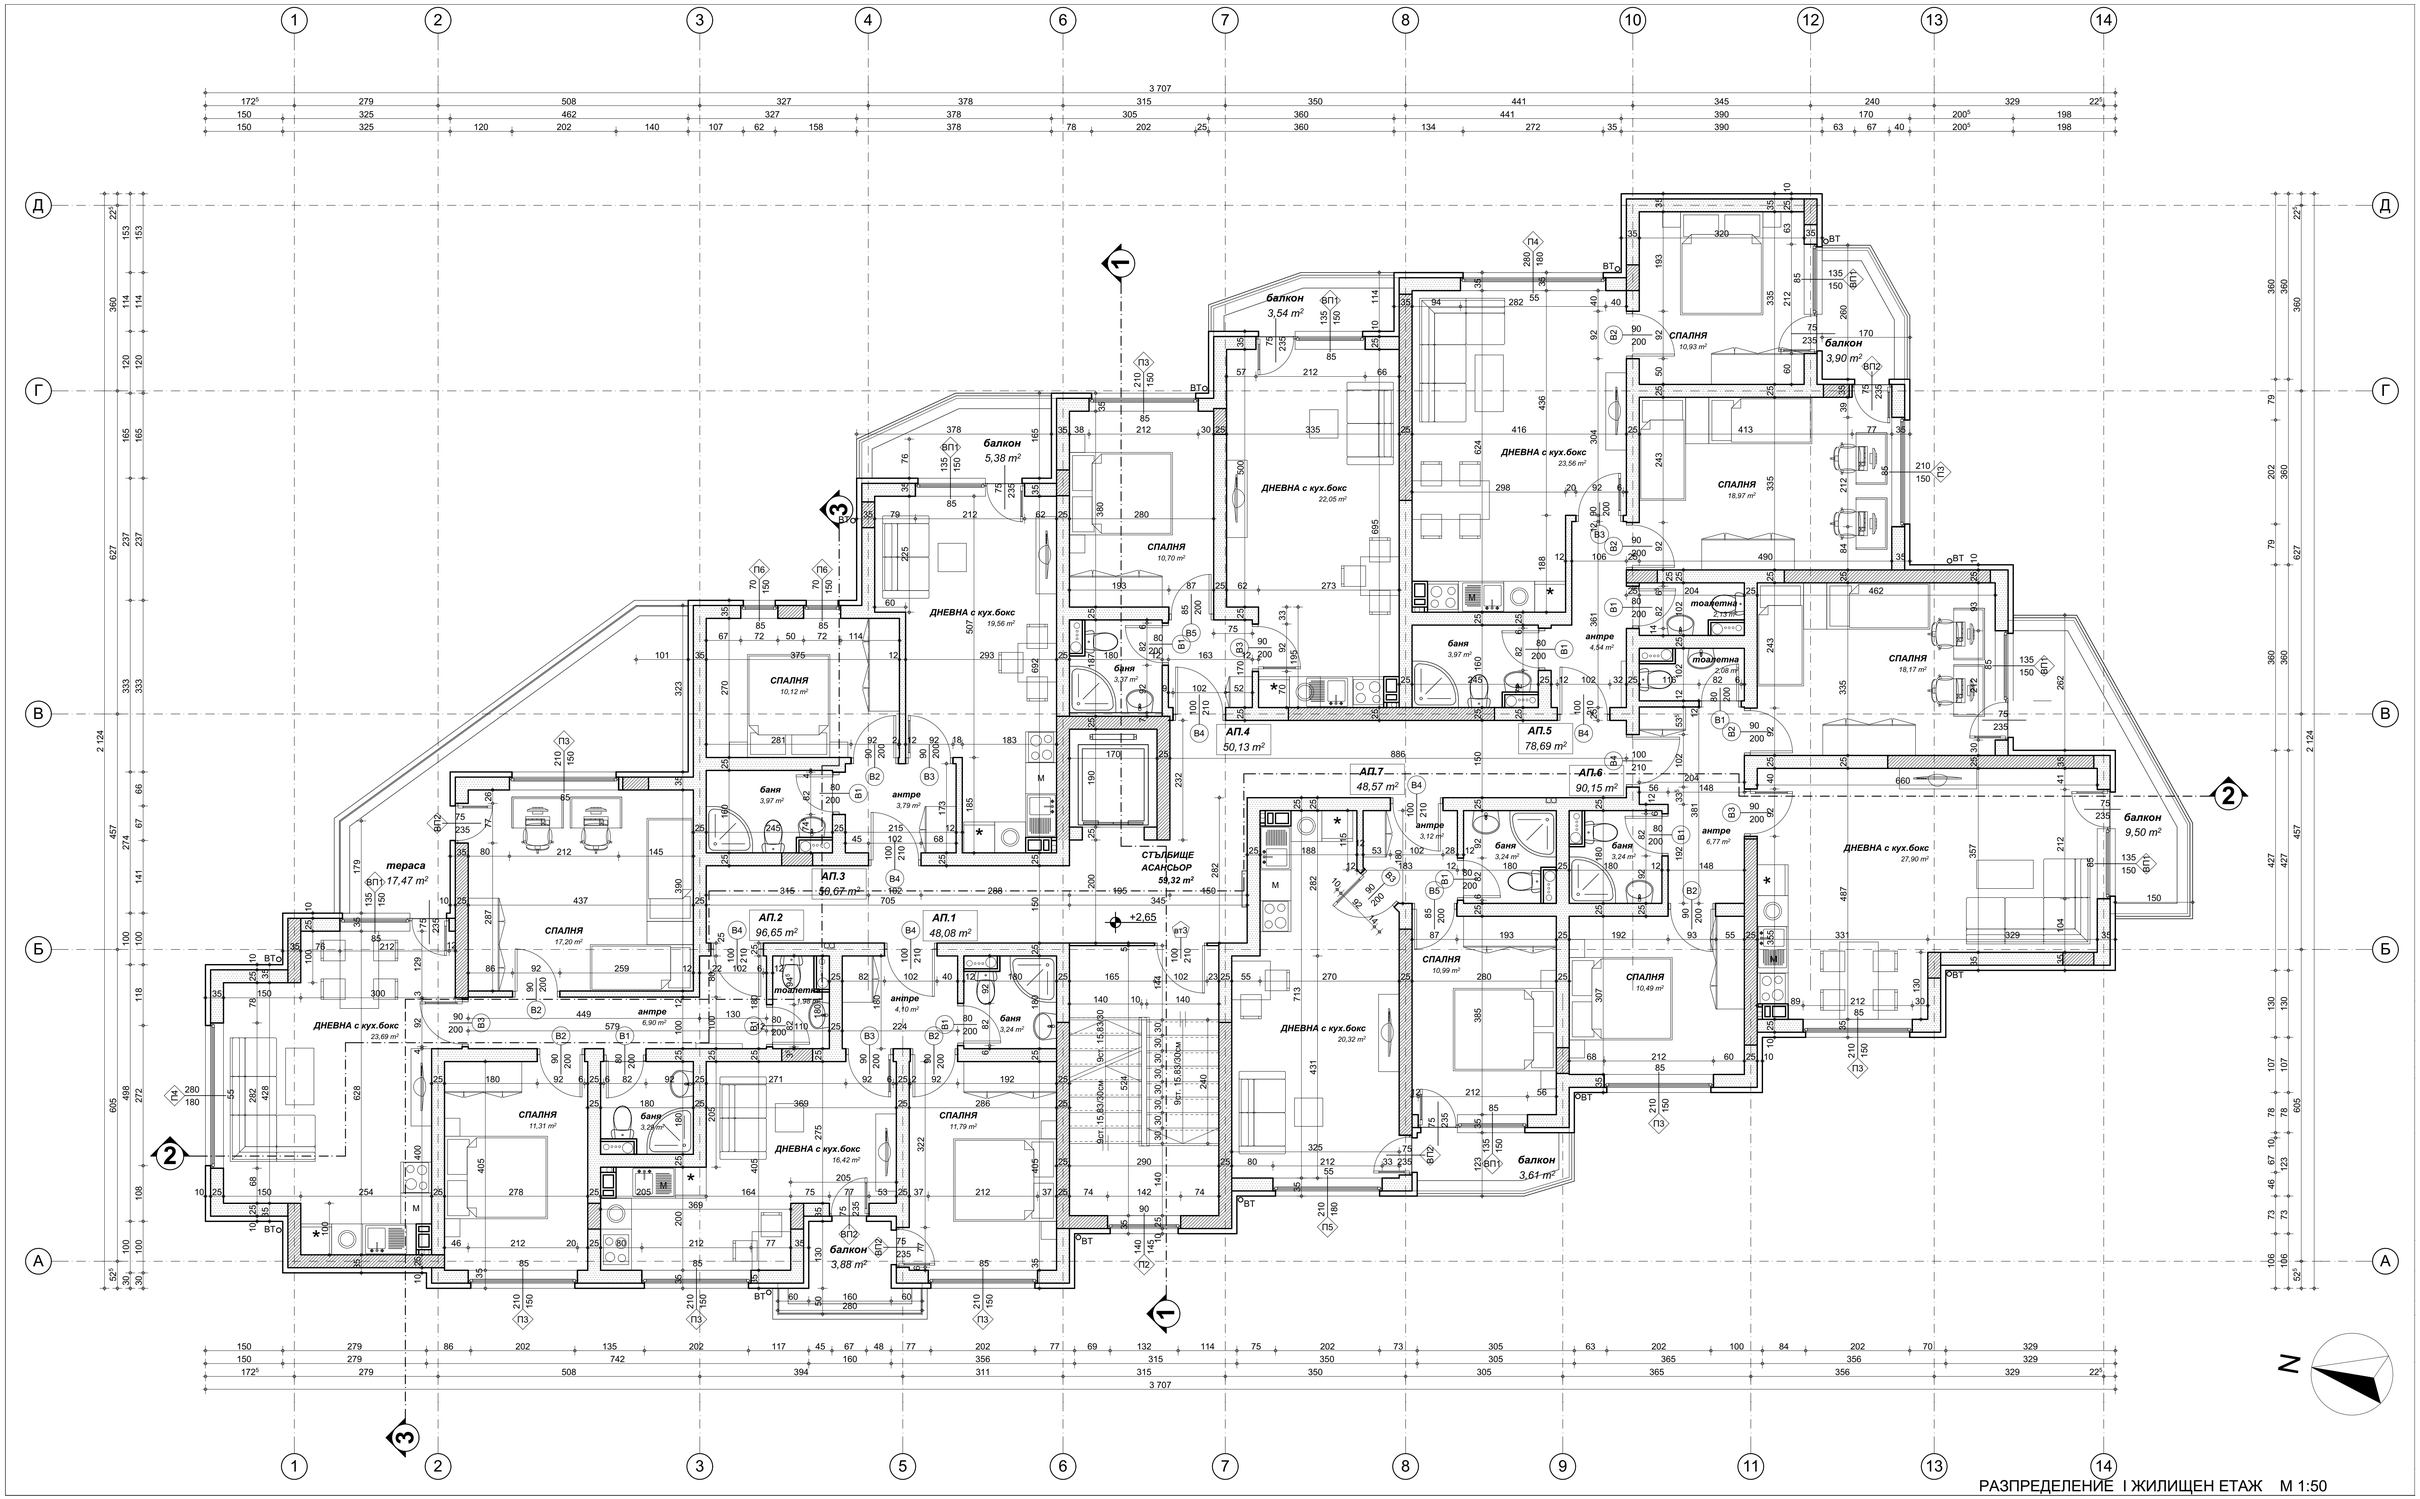


РАЗПРЕДЕЛЕНИЕ I ЖИЛИЩЕН ЕТАЖ М 1:50